


PATVIRTINTA

Šiaulių lopšelio-darželio „Žiogelis“

direktoriaus 2022 m. sausio 5 d.

įsakymu Nr. V-5 (1.3)

ŠIAULIŲ LOPŠELIO-DARŽELIO „ŽIOGELIS“ 1-MO AUKŠTO EVAKUACIJOS PLANAS

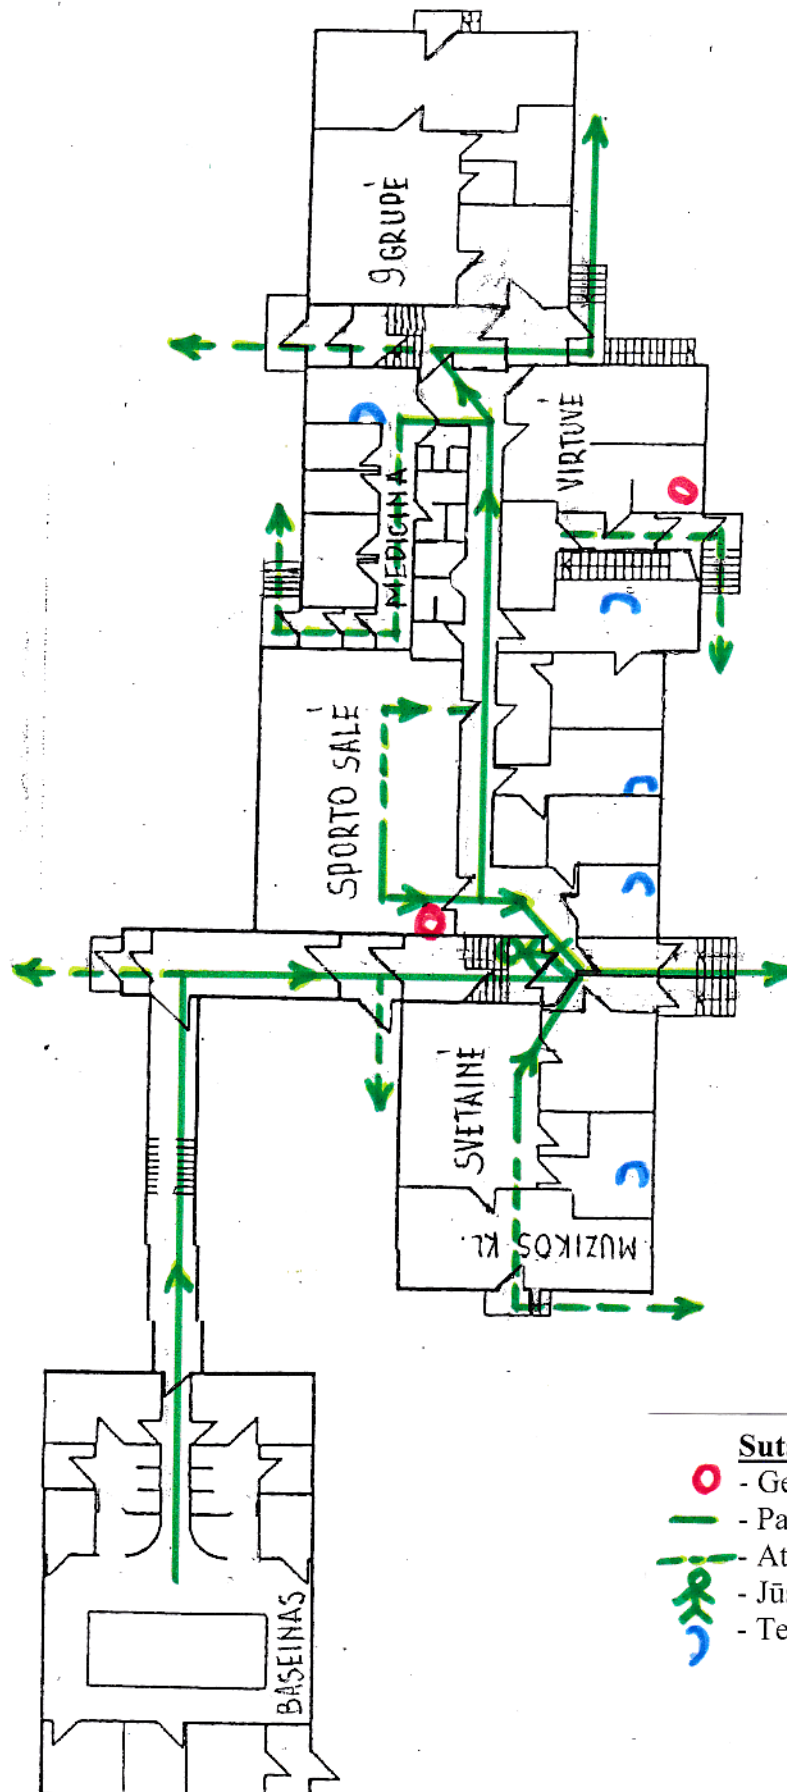

Sutartiniai ženklai:

-  - Gėsin tuvas
-  - Pagrindinis evakuacijos kelias
-  - Atsarginis evakuacijos kelias
-  - Jūs esate čia (plano vieta)
-  - Telefonas