


PATVIRTINTA

Šiaulių lopšelio-darželio „Žiogelis“
direktoriaus 2022 m. sausio 5 d.
įsakymu Nr. V-5 (1.3)

ŠIAULIŲ LOPŠELIO-DARŽELIO „ŽIOGELIS“

2-RO AUKŠTO EVAKUACIJOS PLANAS

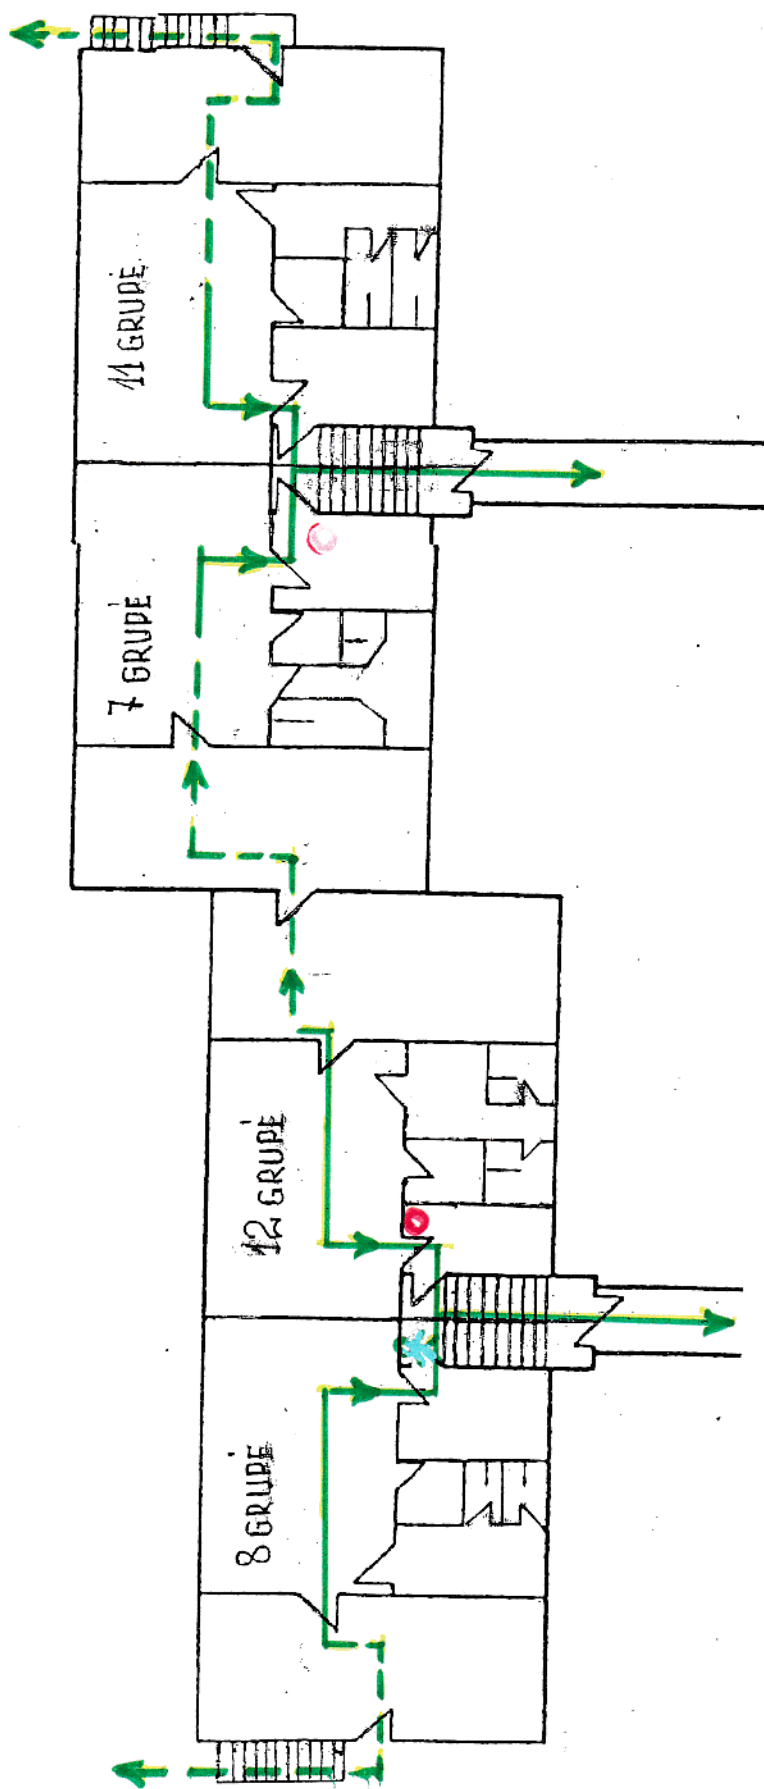

Sutartiniai ženklai:

- Gesintuvas
- Pagrindinis evakuacijos kelias
- Atsarginis evakuacijos kelias
- Jūs esate čia (plano vieta)